



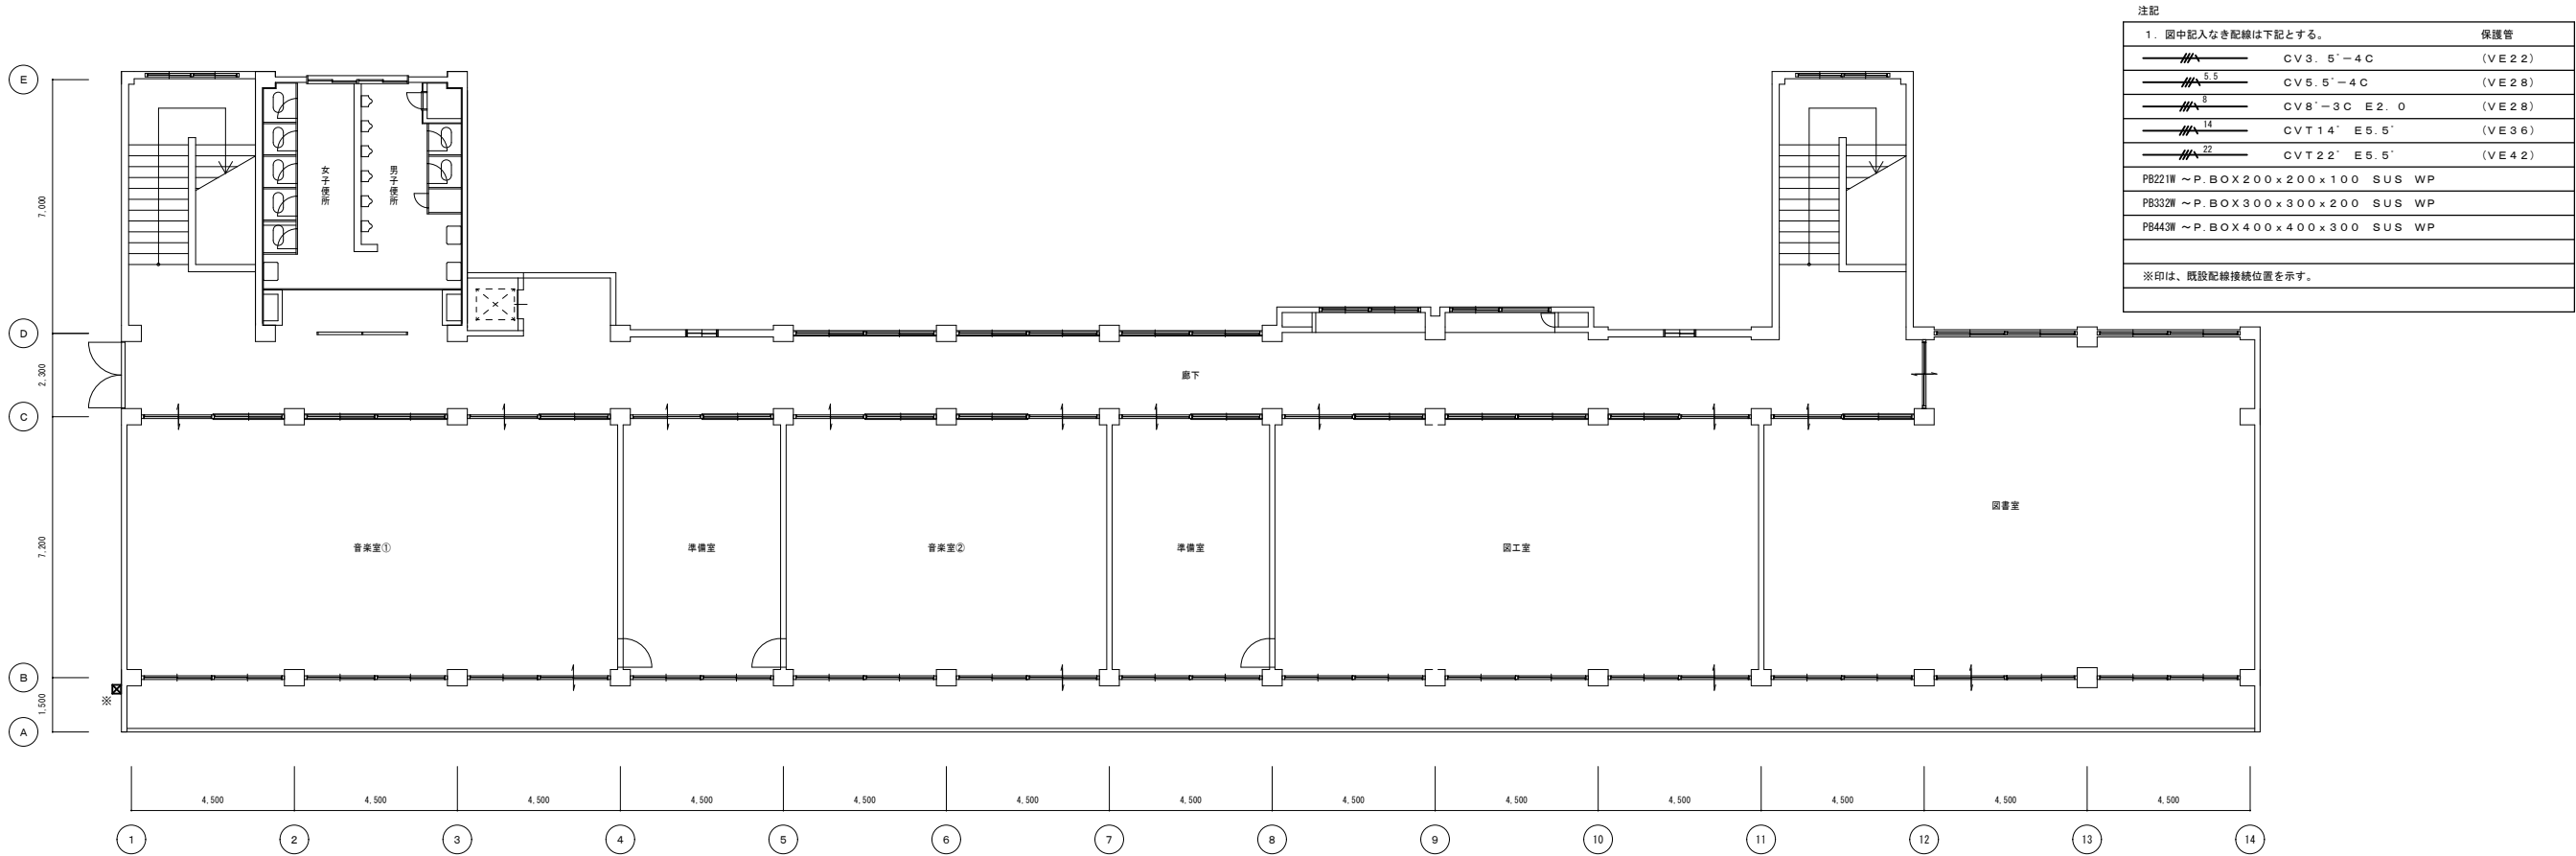

新館 3 階 平面図 S=1/200 (A3)

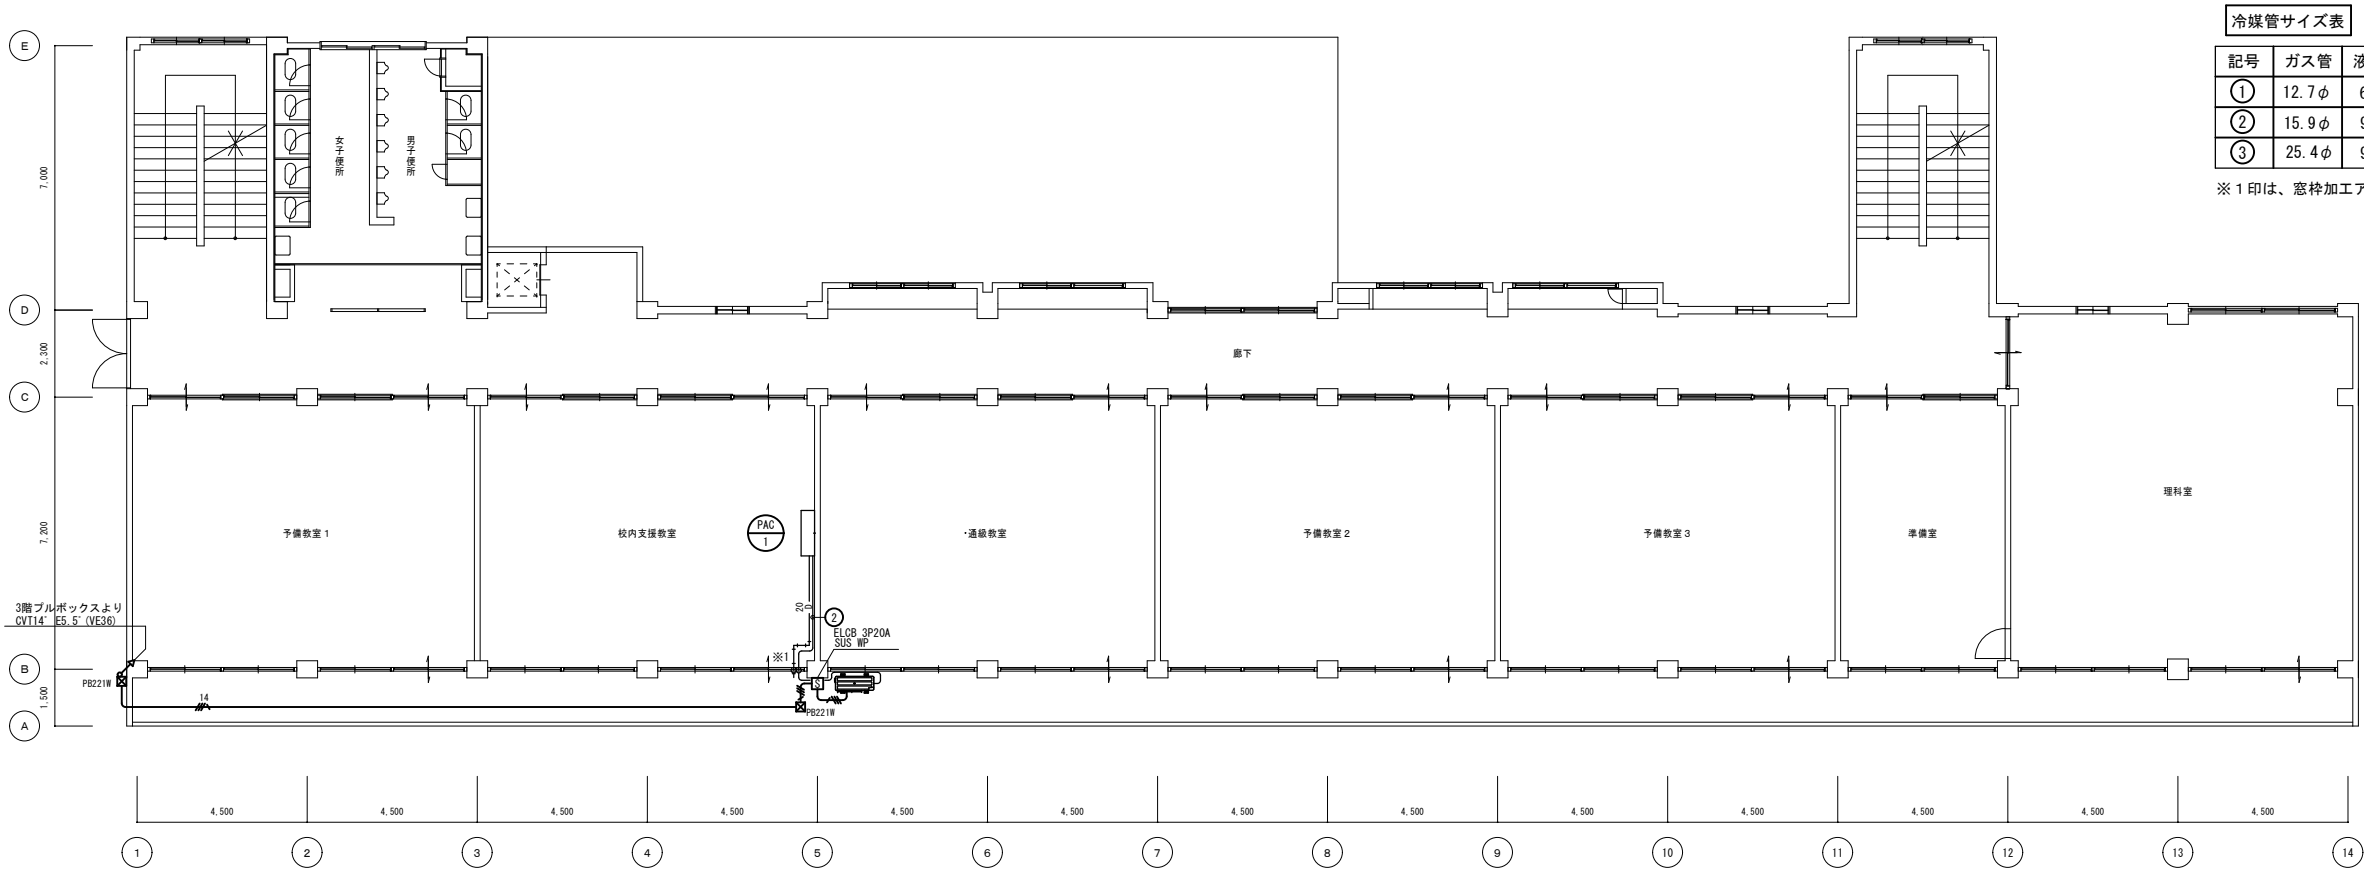

新館 2 階 平面図 S=1/200 (A3)

空調機器表

記 号	仕 様	台数	参考品番
PAC1	壁掛型 シングル 冷房能力 10.0(3.1~11.2)kW 暖房能力 11.2(2.4~14.0)kW ワイヤレスリモコン 三相200V 転倒防止金具SUS製 室外機コンクリート架台（タイガーベース同等）	1	GKSA11214XU K-PKS15G1

冷媒配管：空調用保温付被覆銅管 保温厚20mm
露出部（屋内外共）：合成樹脂カバー

工事名称	西小学校空調機設置工事	図面番号	
図面名称	新館2階平面図・3階平面図・機器表	紀北町	

※工程は学校と調整すること。