





施工箇所

位置図

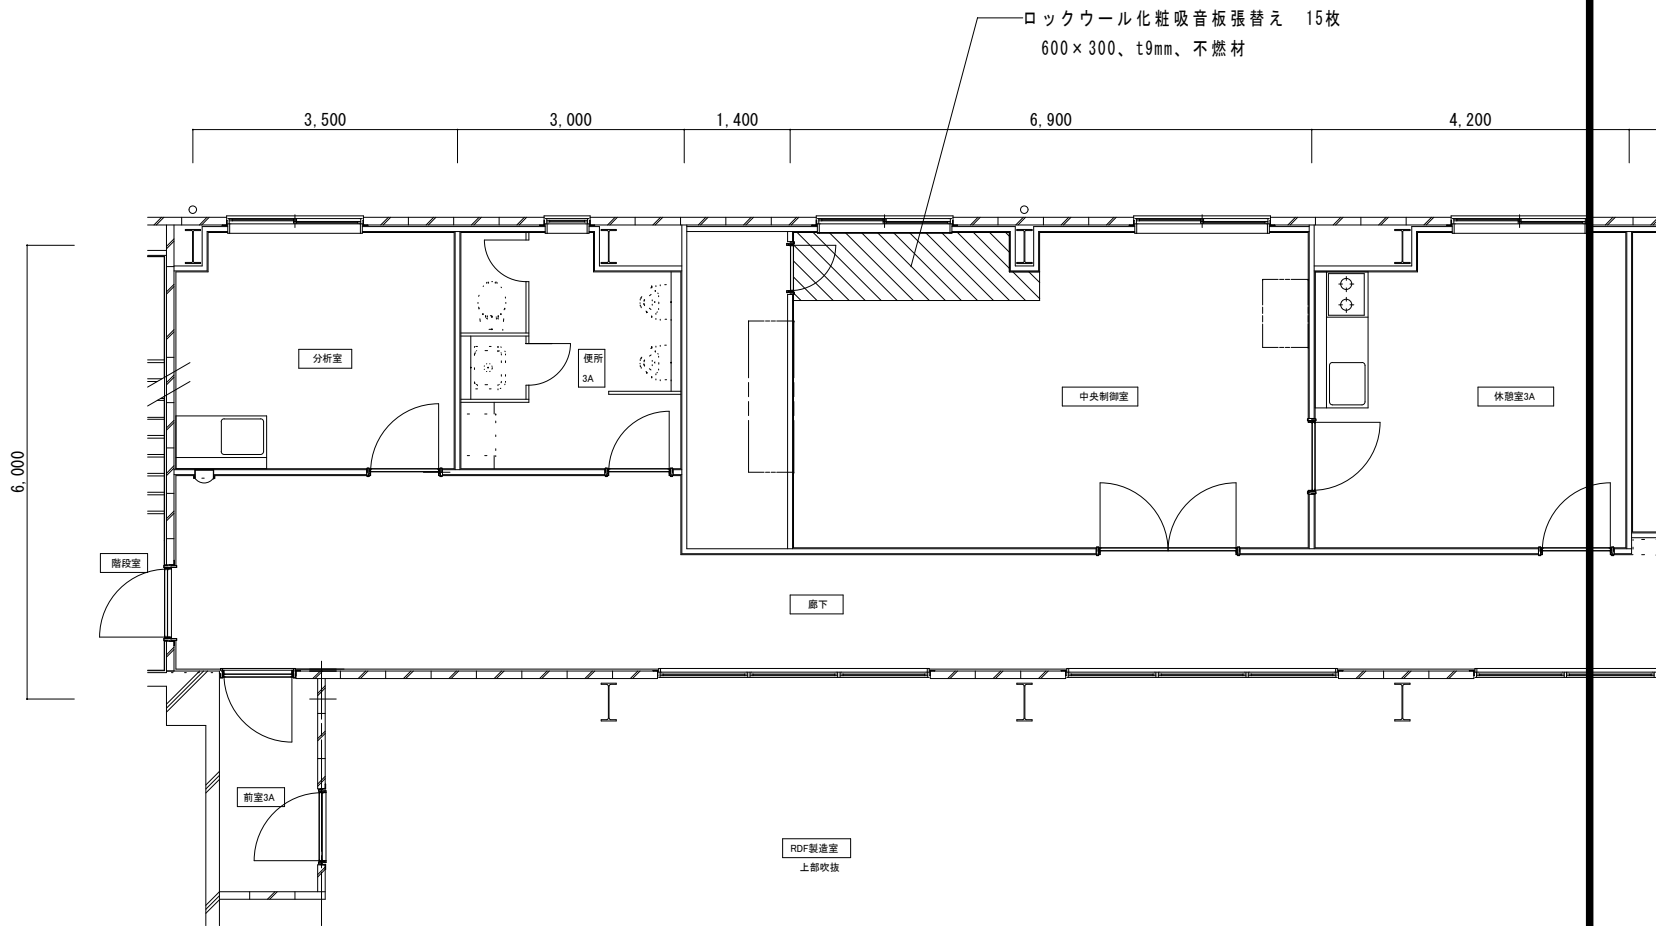


工場棟3階平面図

工事名称	紀伊長島リサイクルセンター防水改修工事	図面番号	01
図面名称	位置図・平面図	紀北町	

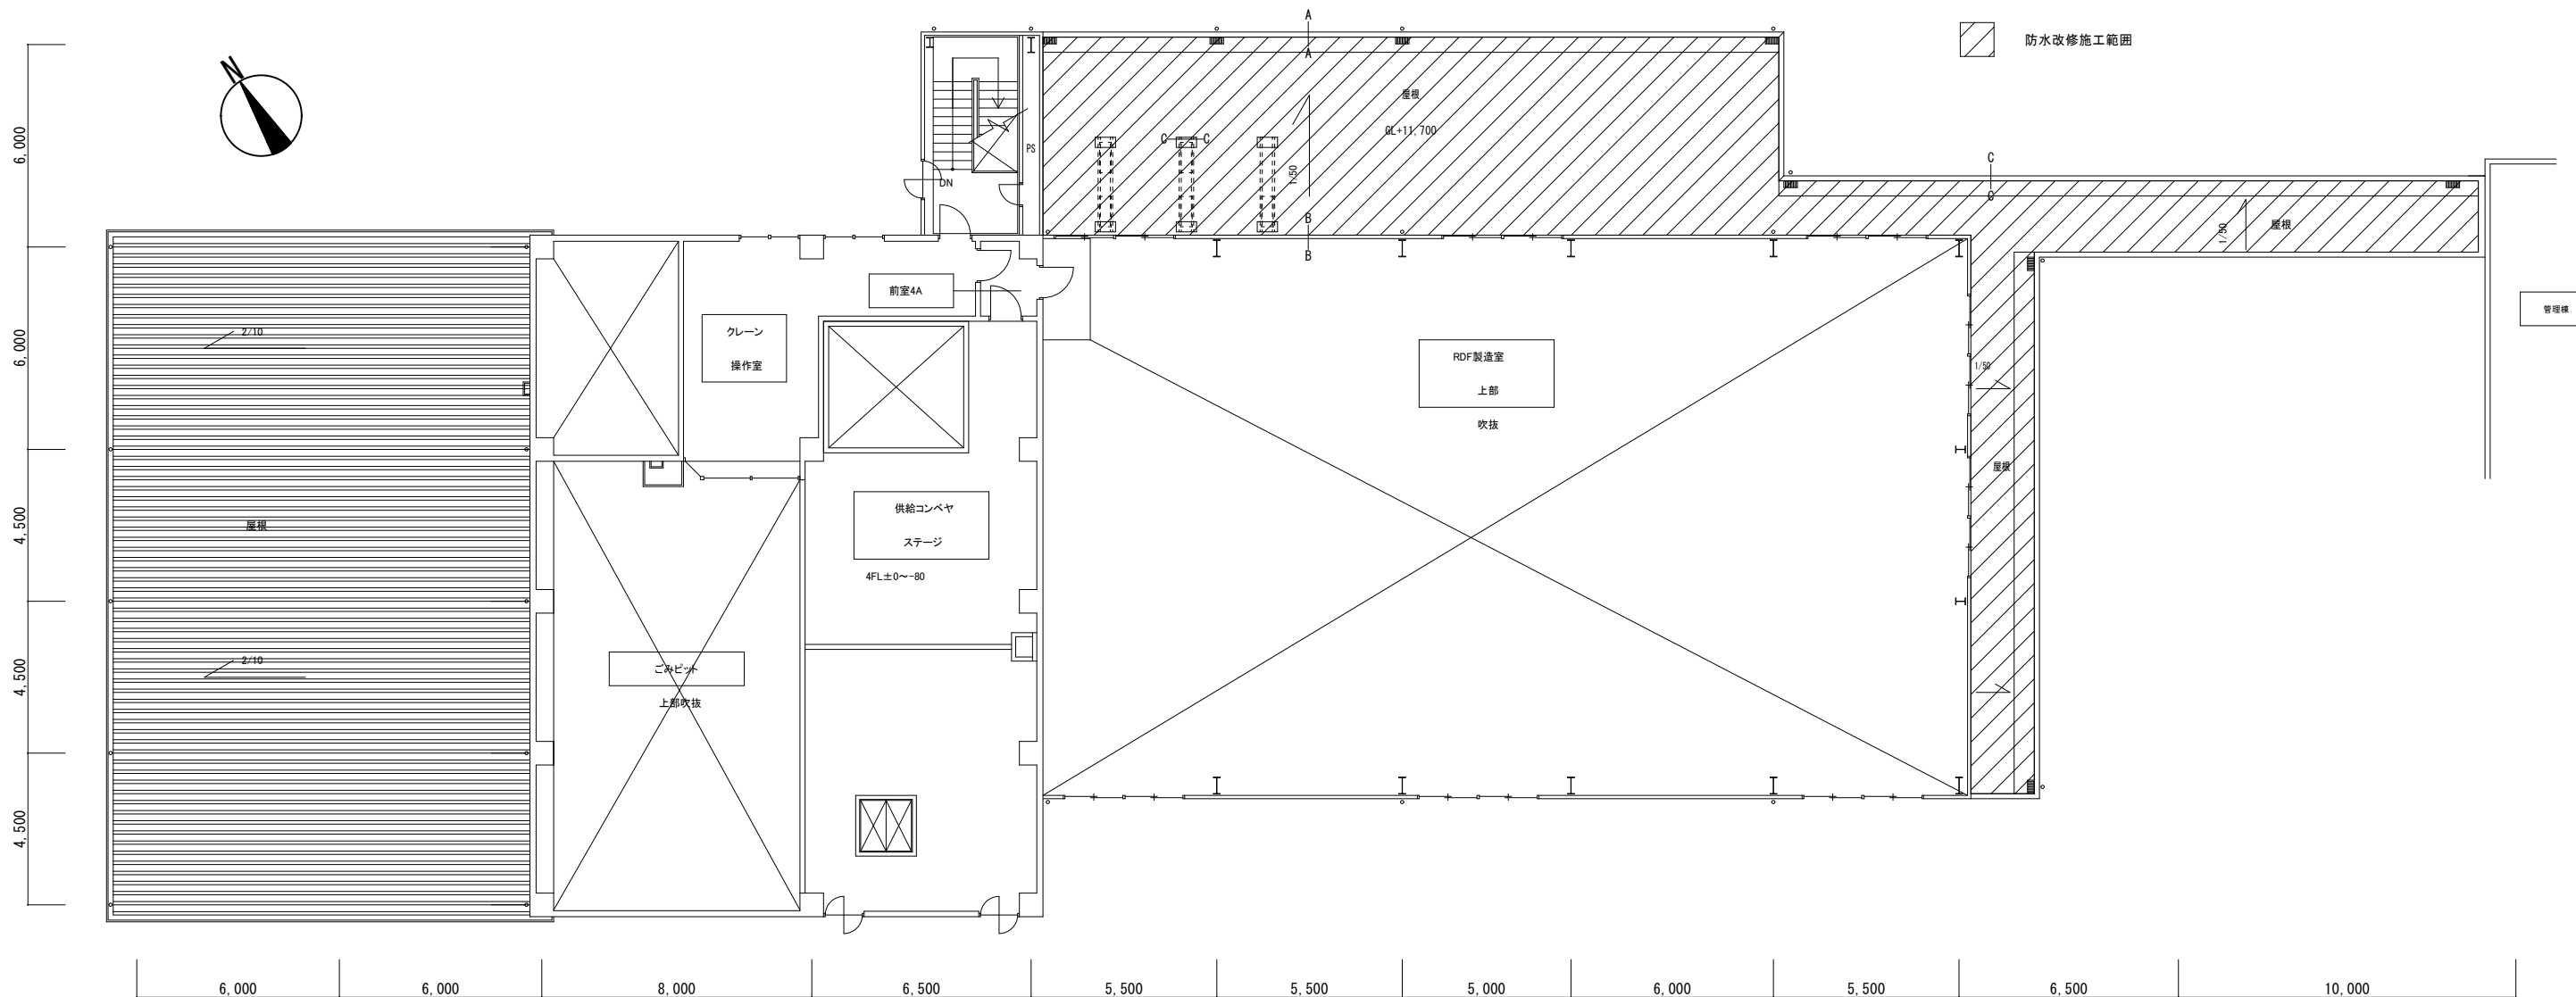


工場棟 4 階・渡り廊下 R 階平面図


Scale 1/200 (A3)

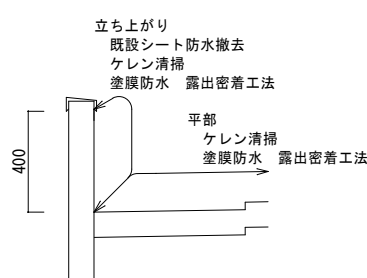

A 断面

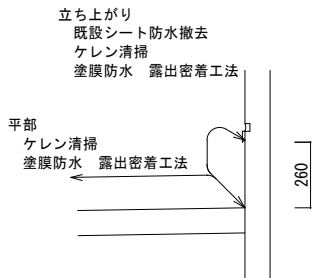

B 断面

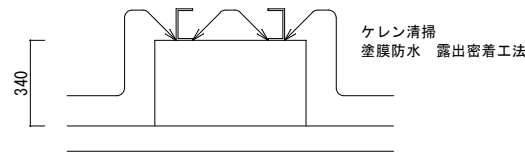

C 断面

Scale 1/30 (A3)

※塗膜防水 露出密着工法・・・東亜合成(株) アロンコート S0-S 同等以上

工事名称	紀伊長島リサイクルセンター防水改修工事	図面番号	02
図面名称	平面図・断面図	紀北町	