

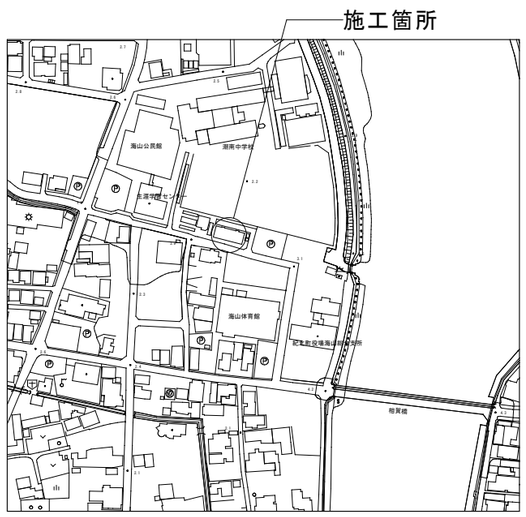


位置図

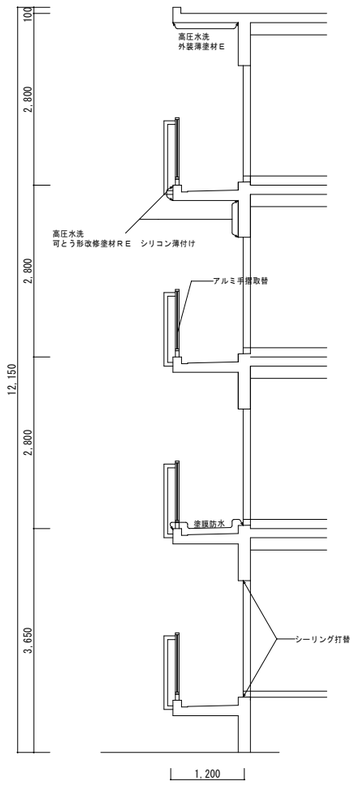

ベランダ断面図

Scale　1/100(A3)

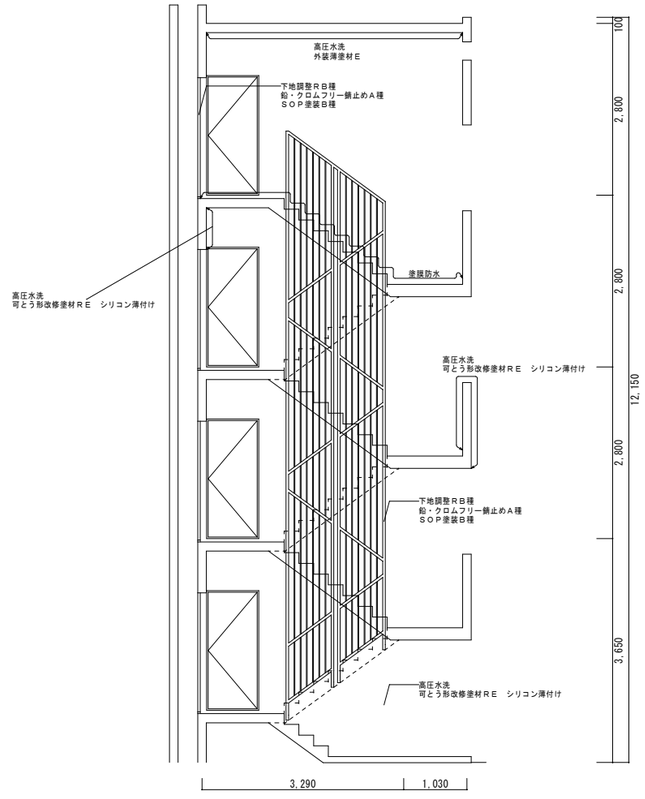

階段断面図

工事名称	汐ノ津呂団地改修工事	図面番号	01
図面名称	位置図・断面図	紀北町	

北面・南面

外壁、軒天、庇、ベランダ壁、上裏、階段室壁・天井
　壁面事前調査

クラック補修
　Ｕカット、シーリング

欠損処理
　鉄筋斫りだし、錆止め、樹脂モルタル

モルタル浮き補修
　ピンニング部分エポキシ樹脂注入工法　16本/m2

外壁、ベランダ壁、階段室壁
　高圧水洗
　可とう形改修塗材ＲＥ　シリコン薄付け
軒天、庇上裏、ベランダ上裏、階段室天井、階段上裏
　高圧水洗
　外装薄塗材Ｅ
北面窓転落防止手摺、ベランダ物置鉄鋼面
　下地調整ＲＢ種
　下塗２回（変性エポキシ樹脂プライマー）
　鉄鋼面ＤＰ塗装３級（ポリウレタン樹脂）Ｂ種
玄関扉・ＰＳ扉・電気盤（枠共）、階段手摺
　下地調整ＲＢ種
　鉛・クロムフリー錆止めＡ種
　ＳＯＰ塗装Ｂ種
竪樋、臭突、ベランダ物置ボード面
　下地調整ＲＢ種
　ＤＰ塗装ポリウレタン樹脂塗料２回塗
ベランダ手摺
　既設スチール製手すり撤去
　アルミ製手すり設置
ベランダ隔て板
　既設スチール枠隔て板撤去
　アルミ枠間仕切り設置（指定色塗装ケイカル板組込、避難表示）


階段踏面、蹴上、ささら幅木、踊場床、廊下床、幅木
　高圧水洗
　下地処理（ポリマーセメントペースト）
　塗膜防水　超速硬化ウレタン塗膜防水　防滑仕上
ベランダ床
　高圧水洗
　塗膜防水　ベランダ防水工法防滑仕上　ＱＶ－１工法　同等以上
庇
　高圧水洗
　塗膜防水　露出密着工法標準仕上　ＳＱ－Ｓ工法　同等以上
サッシ廻り４辺
　シーリング打替え（2成分系変性シリコン系シーリング）
階段室
　１階壁付照明取替
　廊下天井付照明取替

照明姿図


１階壁	廊下天井
	
参考 冨士ライテック（株） LEDB87903L-LS	参考 冨士ライテック（株） LEDB88930（専）　＋　LDT7L-G/S/60W/2

東面・西面

鋼製壁
　下地調整ＲＢ種
　下塗り２回
　ＤＰ塗装３級（ポリウレタン樹脂）Ｂ種

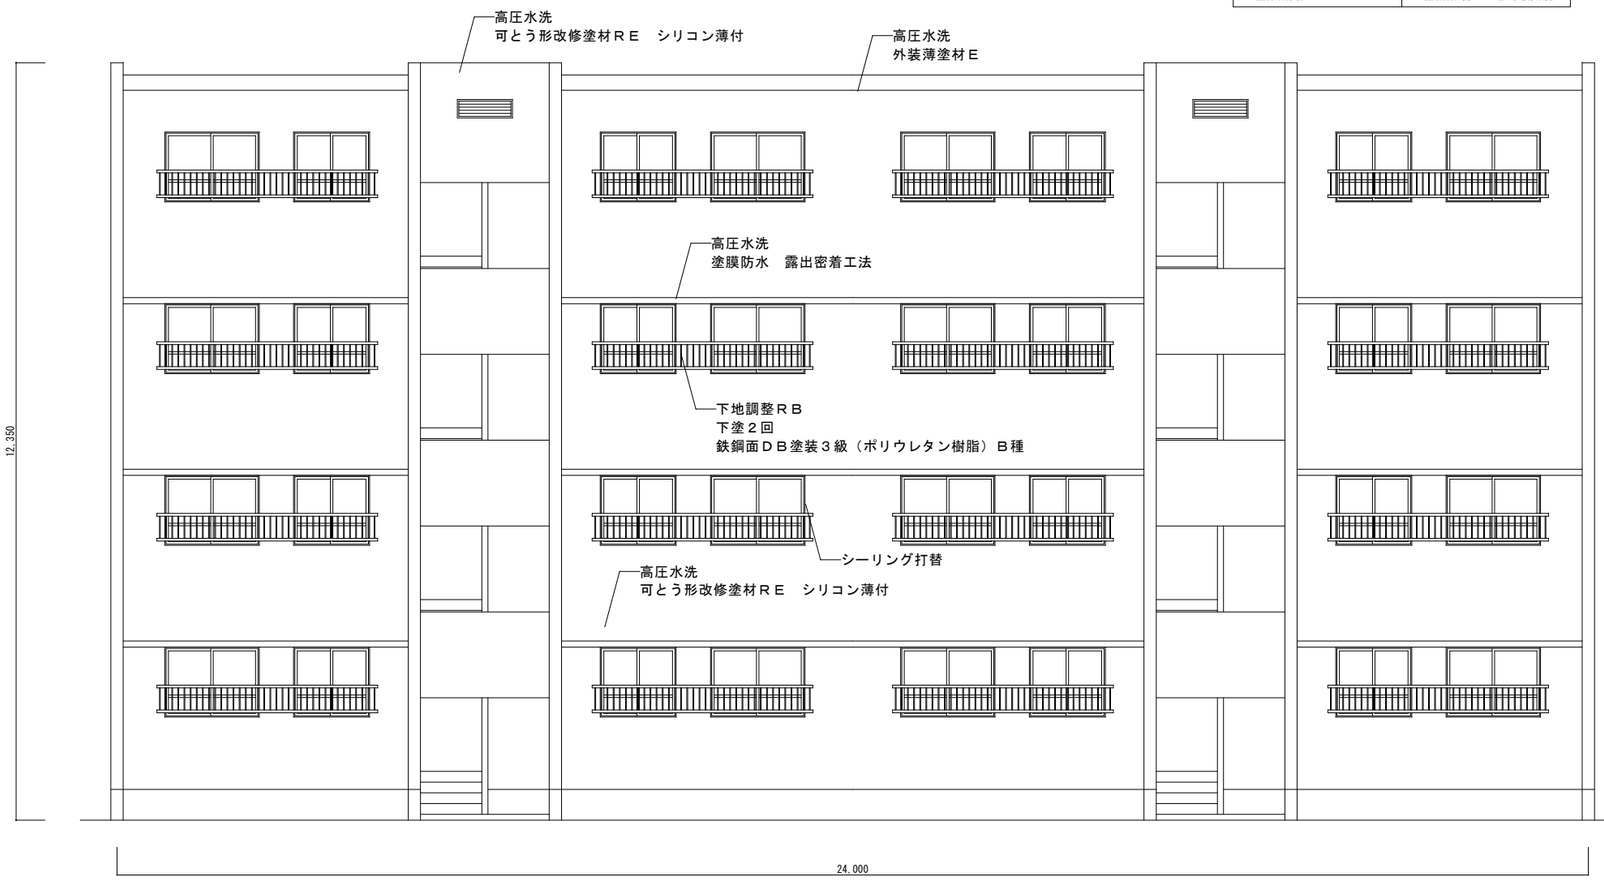


北立面図

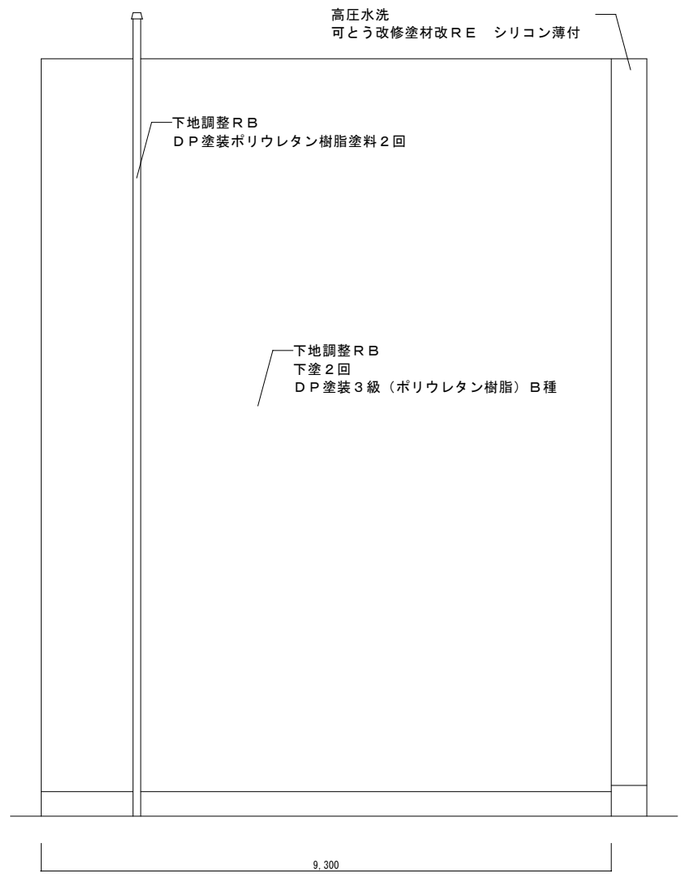

東立面図

Scale 1/100(A3)

工事名称	汐ノ津呂団地改修工事	図面番号	02
図面名称	立面図１	紀北町	

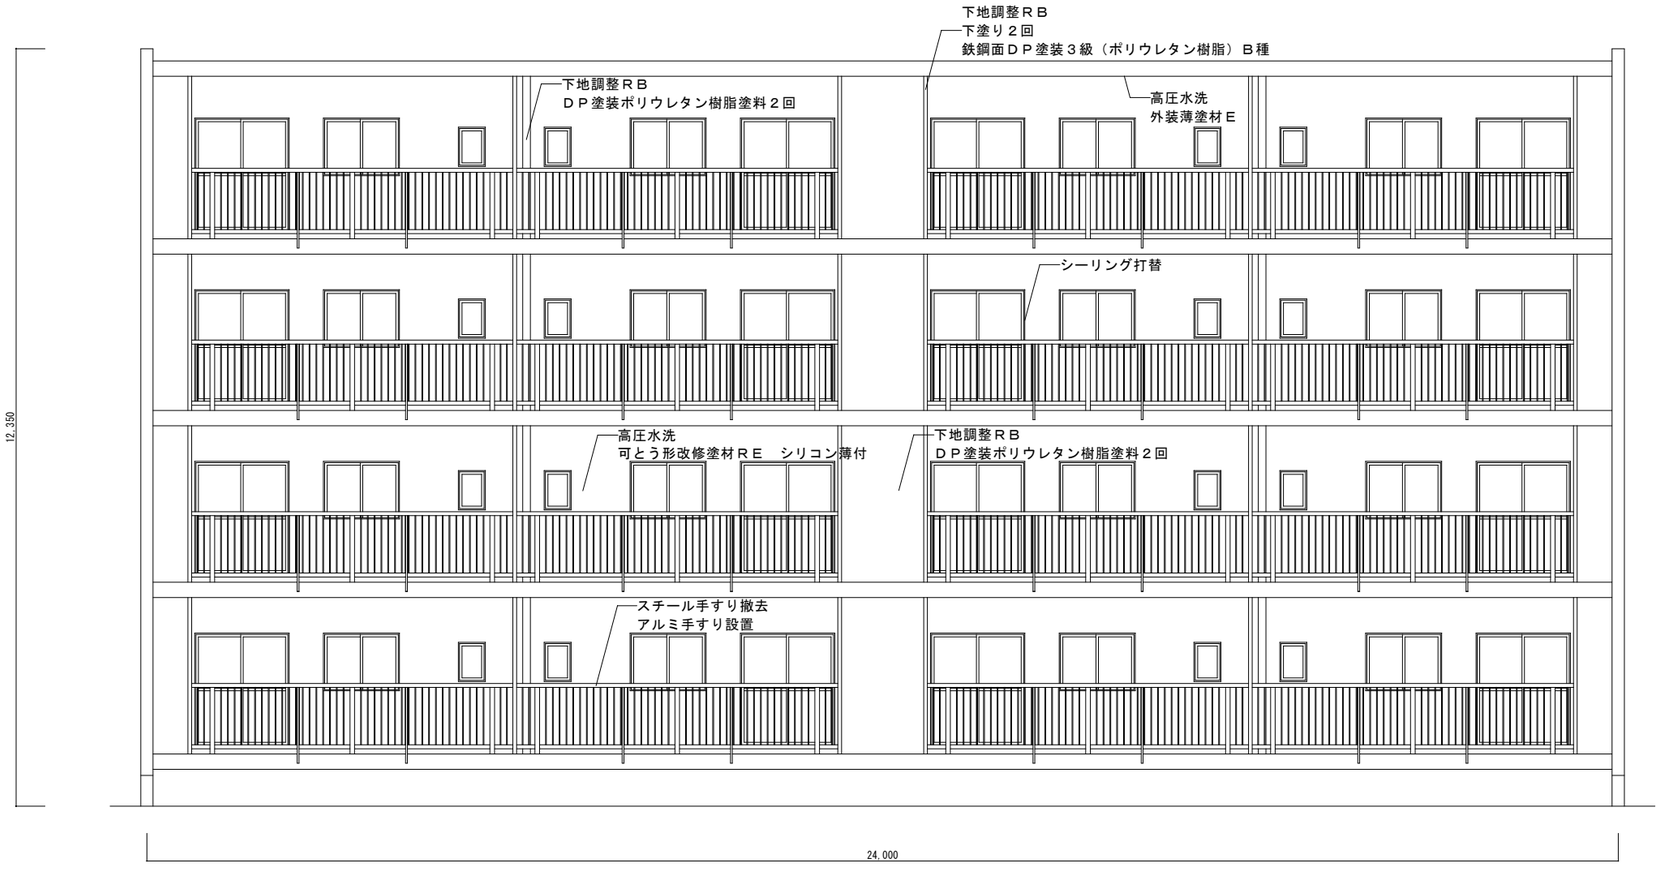


南立面図




西立面図

Scale 1/100(A3)


工事名称	汐ノ津呂団地改修工事	図面番号	03
図面名称	立面図２	紀北町	

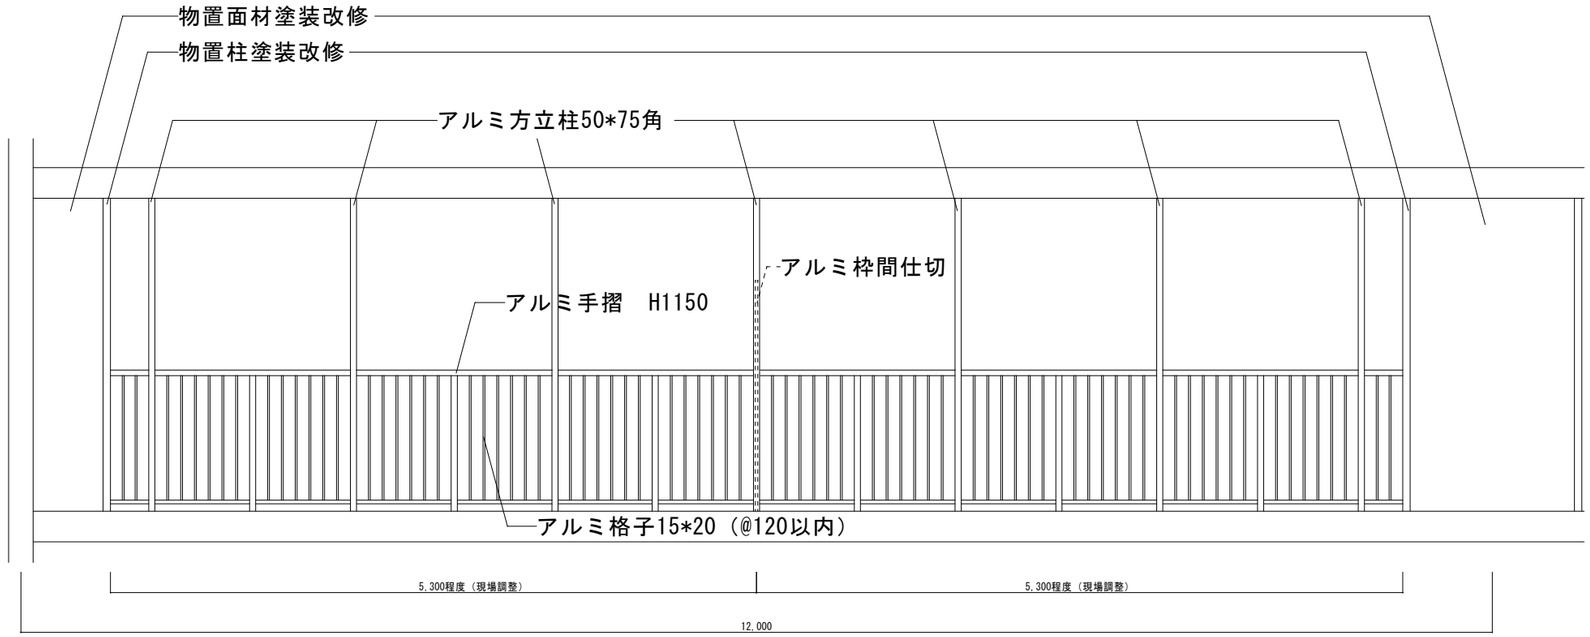

ベランダ手すり改修立面図　Scale 1/50(A3)

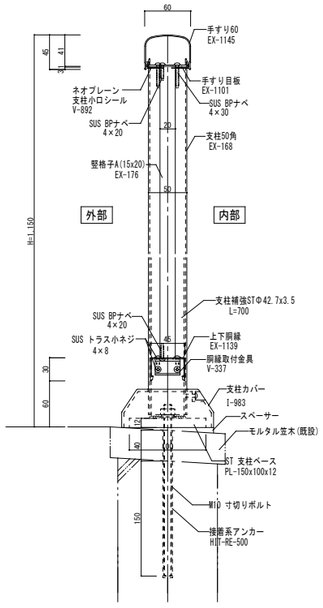

手すり支柱断面図（参考）

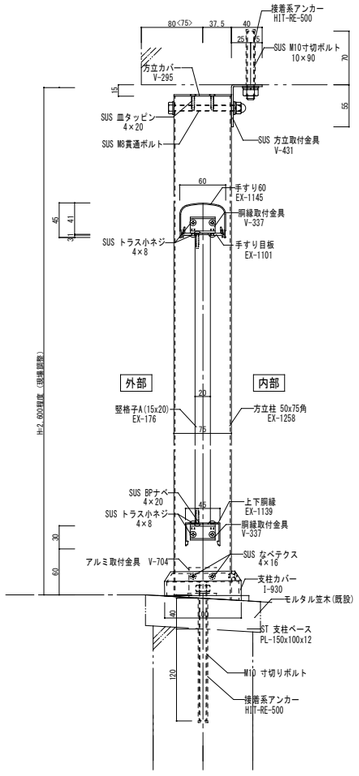

方立柱断面図（参考）

工事名称	汐ノ津呂団地改修工事	図面番号	04
図面名称	ベランダ手すり改修図	紀北町	