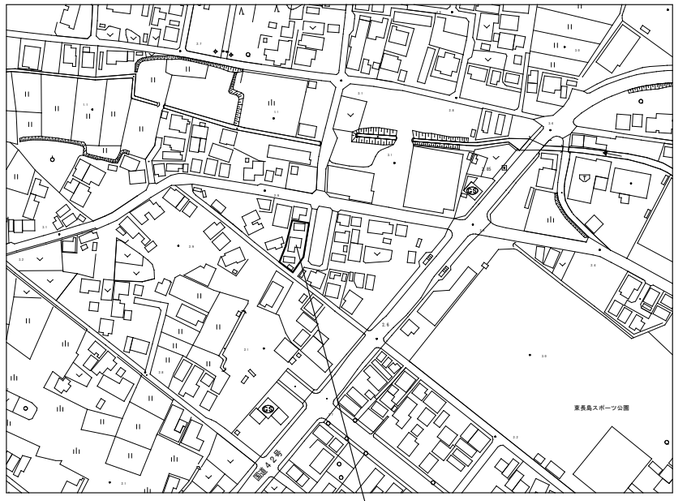

位置図

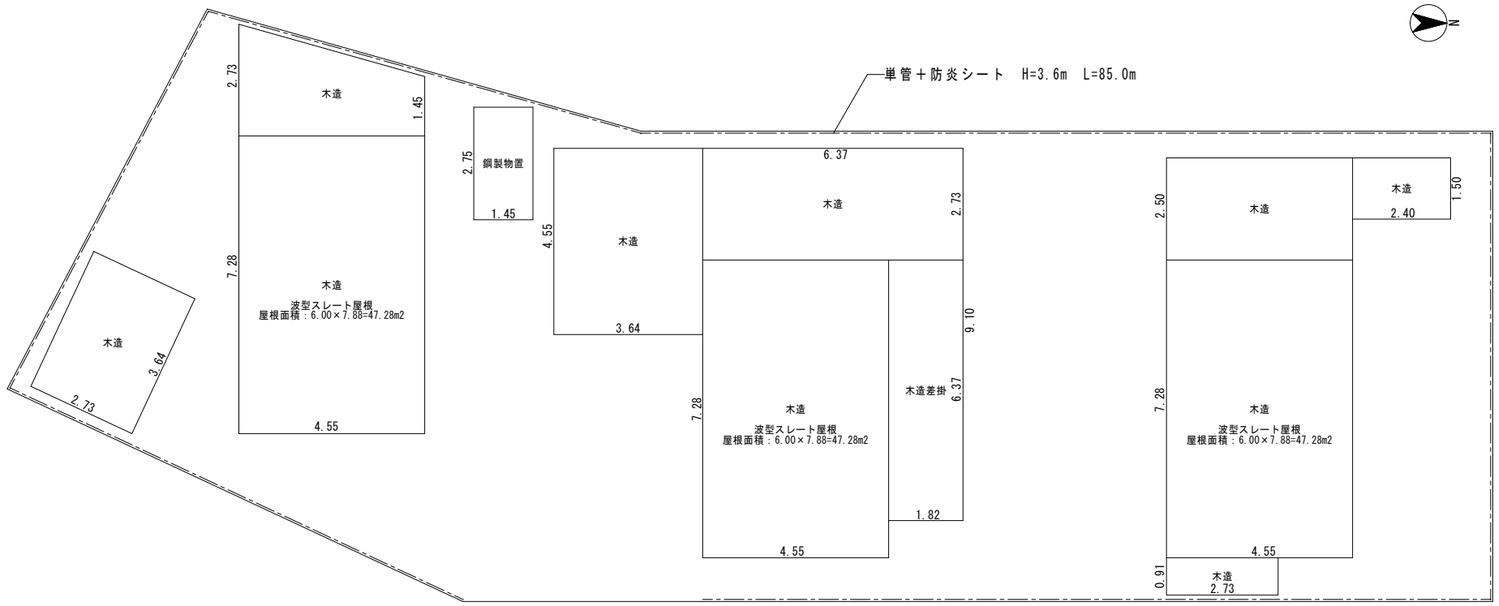

位置図　Scale 1/150(A3)

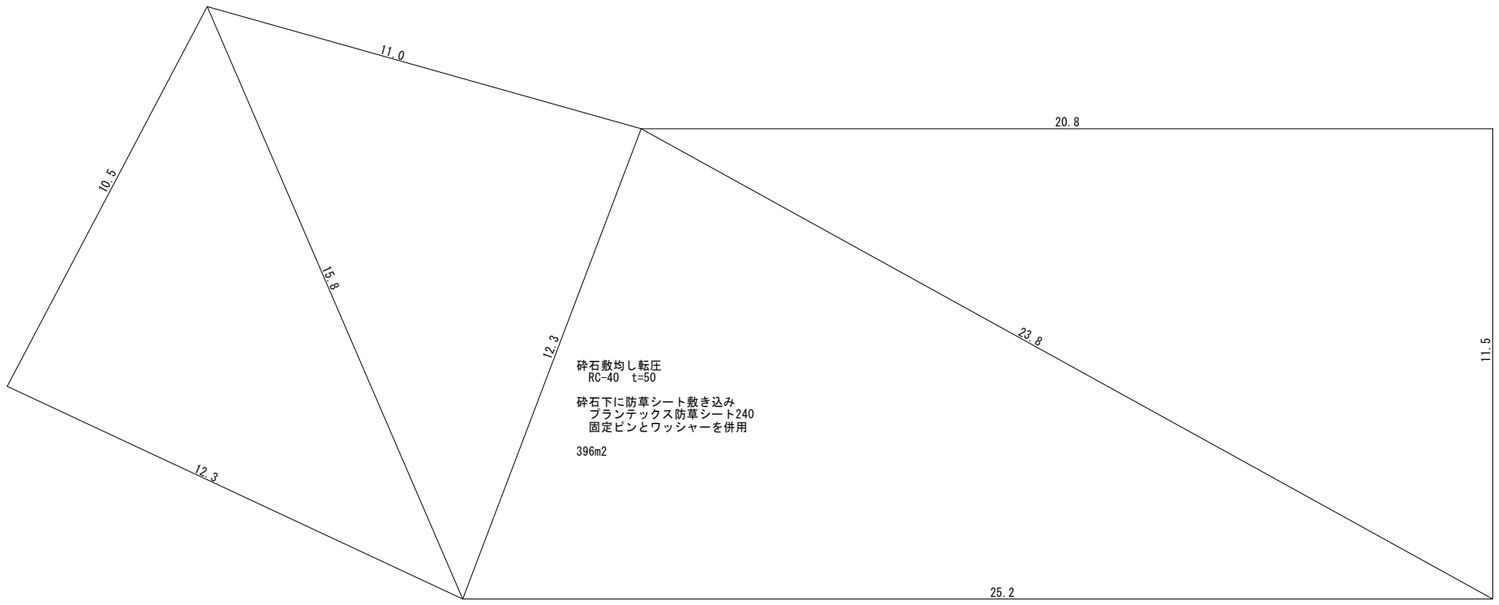

舗装平面図　Scale 1/150(A3)

工事名称	天摩団地解体工事	図面番号	01
図面名称	位置図・平面図	紀北町	